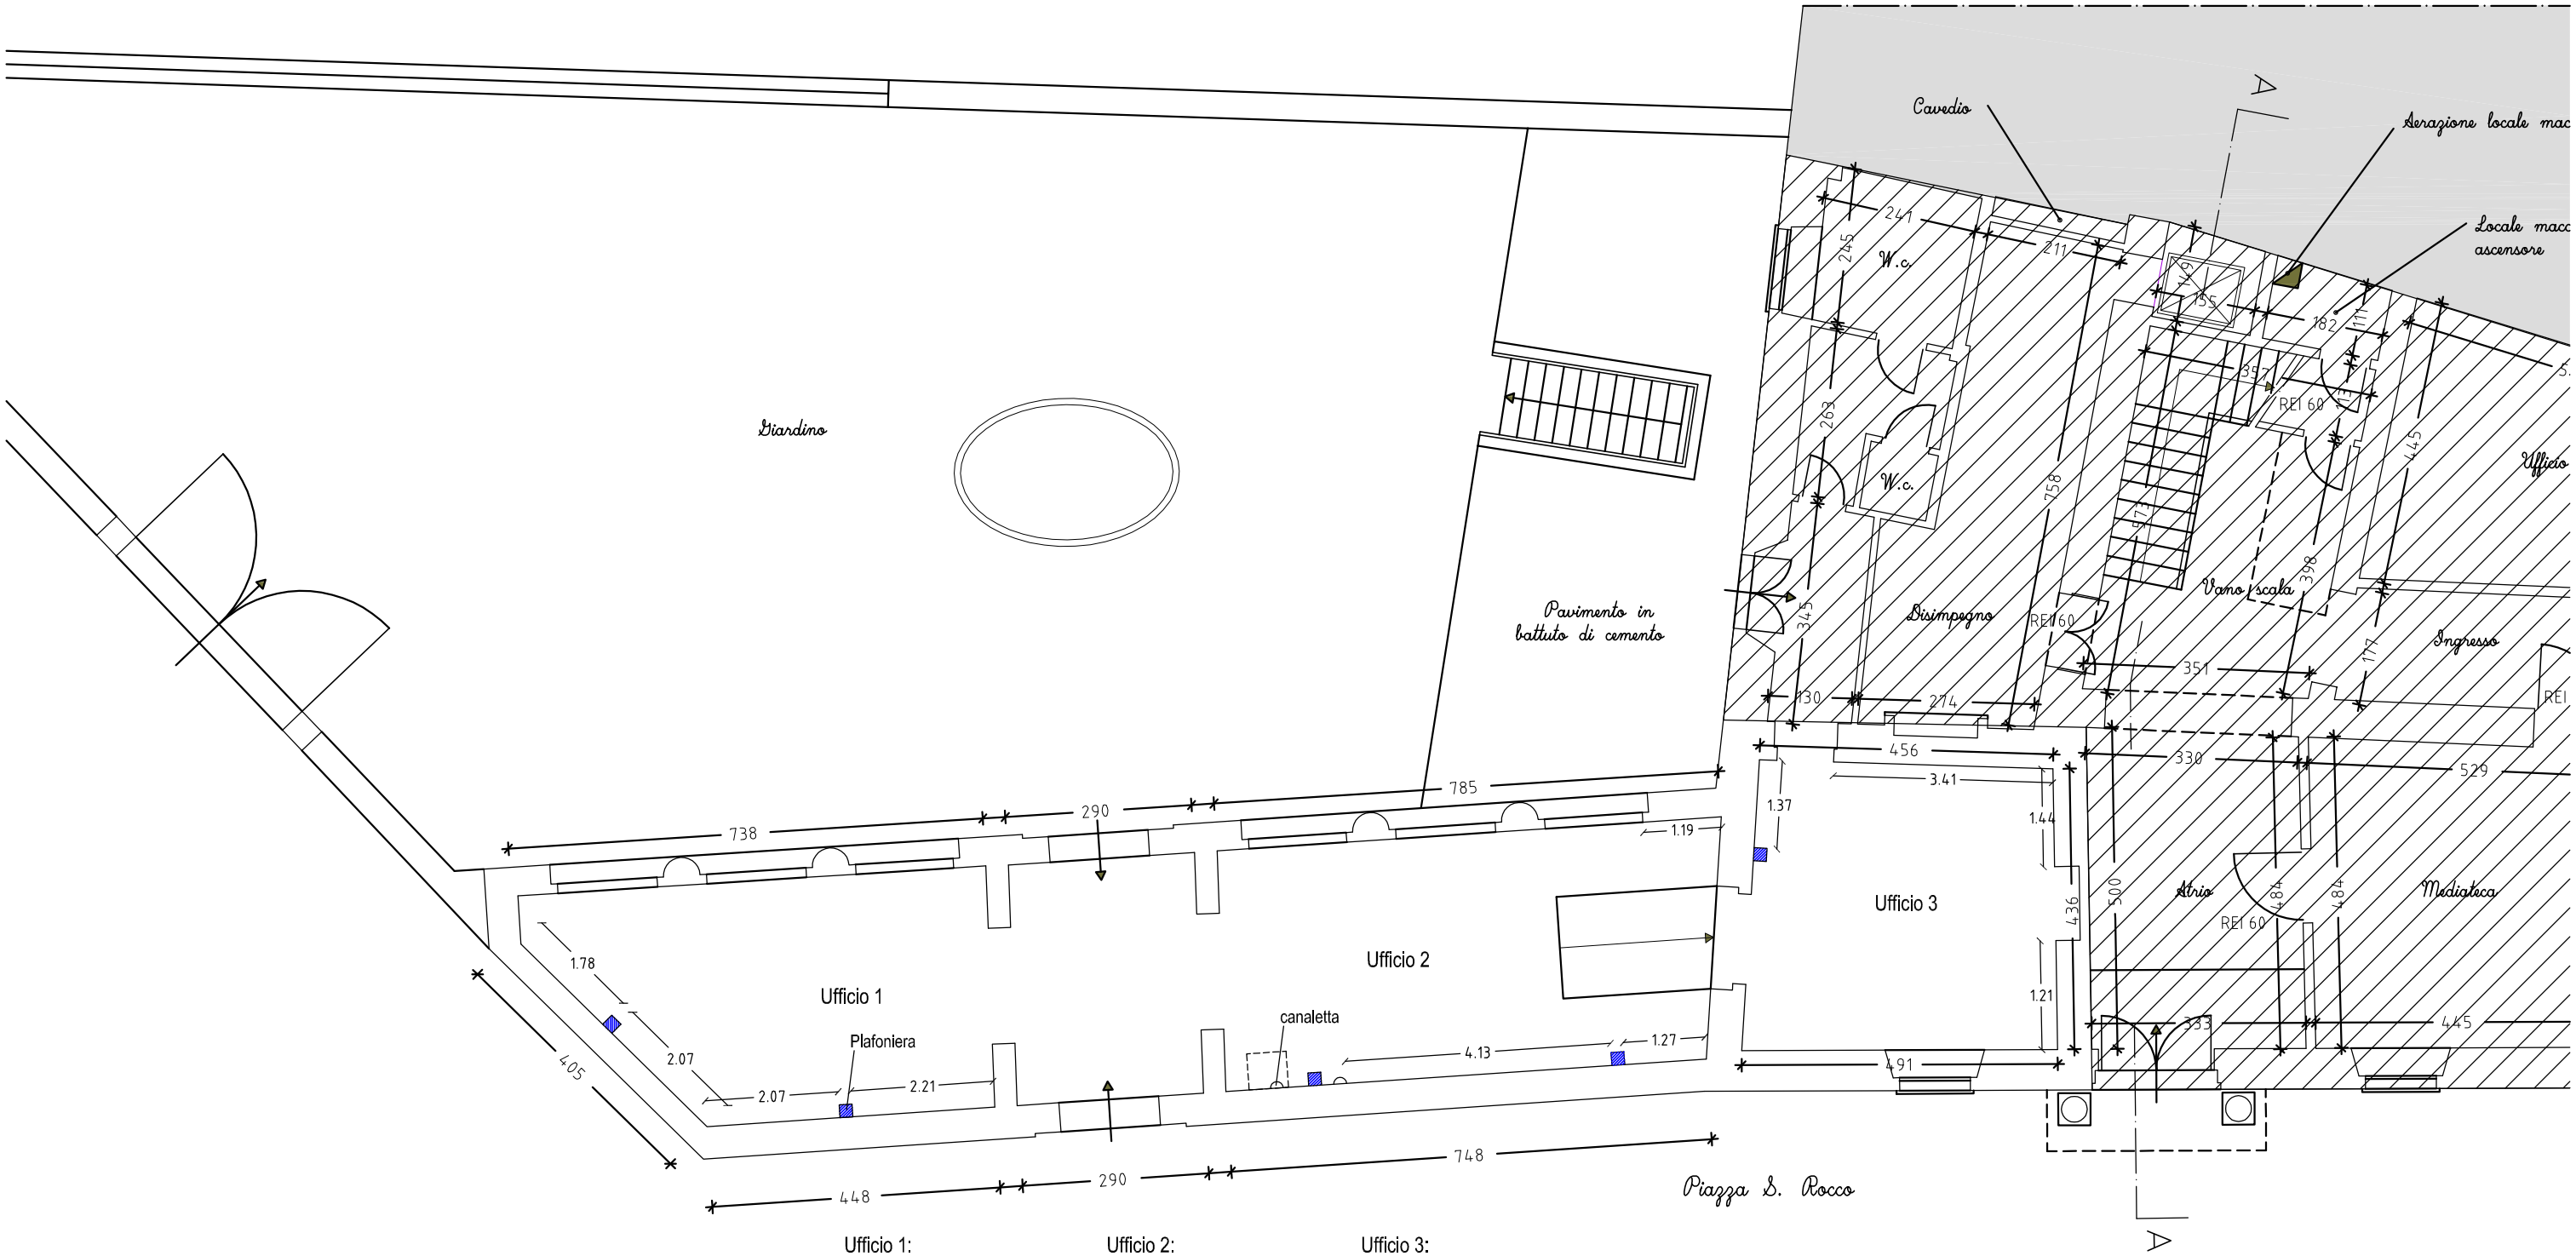

Ufficio 1:
3 binari da 200 cm
1 binario da 150 cm

Ufficio 2:
2 binari da 200 cm
2 binari da 100 cm

Ufficio 3:
1 binario da 200 cm
4 binari da 100 cm