

Manifestazione denominata "FESTIVAL DELLA BIRRA" in programma presso il campo sportivo di Borgo a Mozzano (Lu), nel periodo dal 4 al 27 luglio 2025


PRATICA CCV

PLANIMETRIA GENERALE E PIANTE

Il Tecnico

Elaborato finalizzato esclusivamente all'acquisizione dell'agibilità CCVLP5
ai sensi dell'art. 80 del TULPS. Non valido per usi diversi.

Studio Bellandi & Petri s.r.l. s.t.p. - Servizi di ingegneria
Viale A. Marti, 181 - 55100 Lucca - Tel. 0583954242 - Fax. 0583490919
Indirizzo e-mail: info@bellandipetri.it - sito web: www.bellandipetri.it

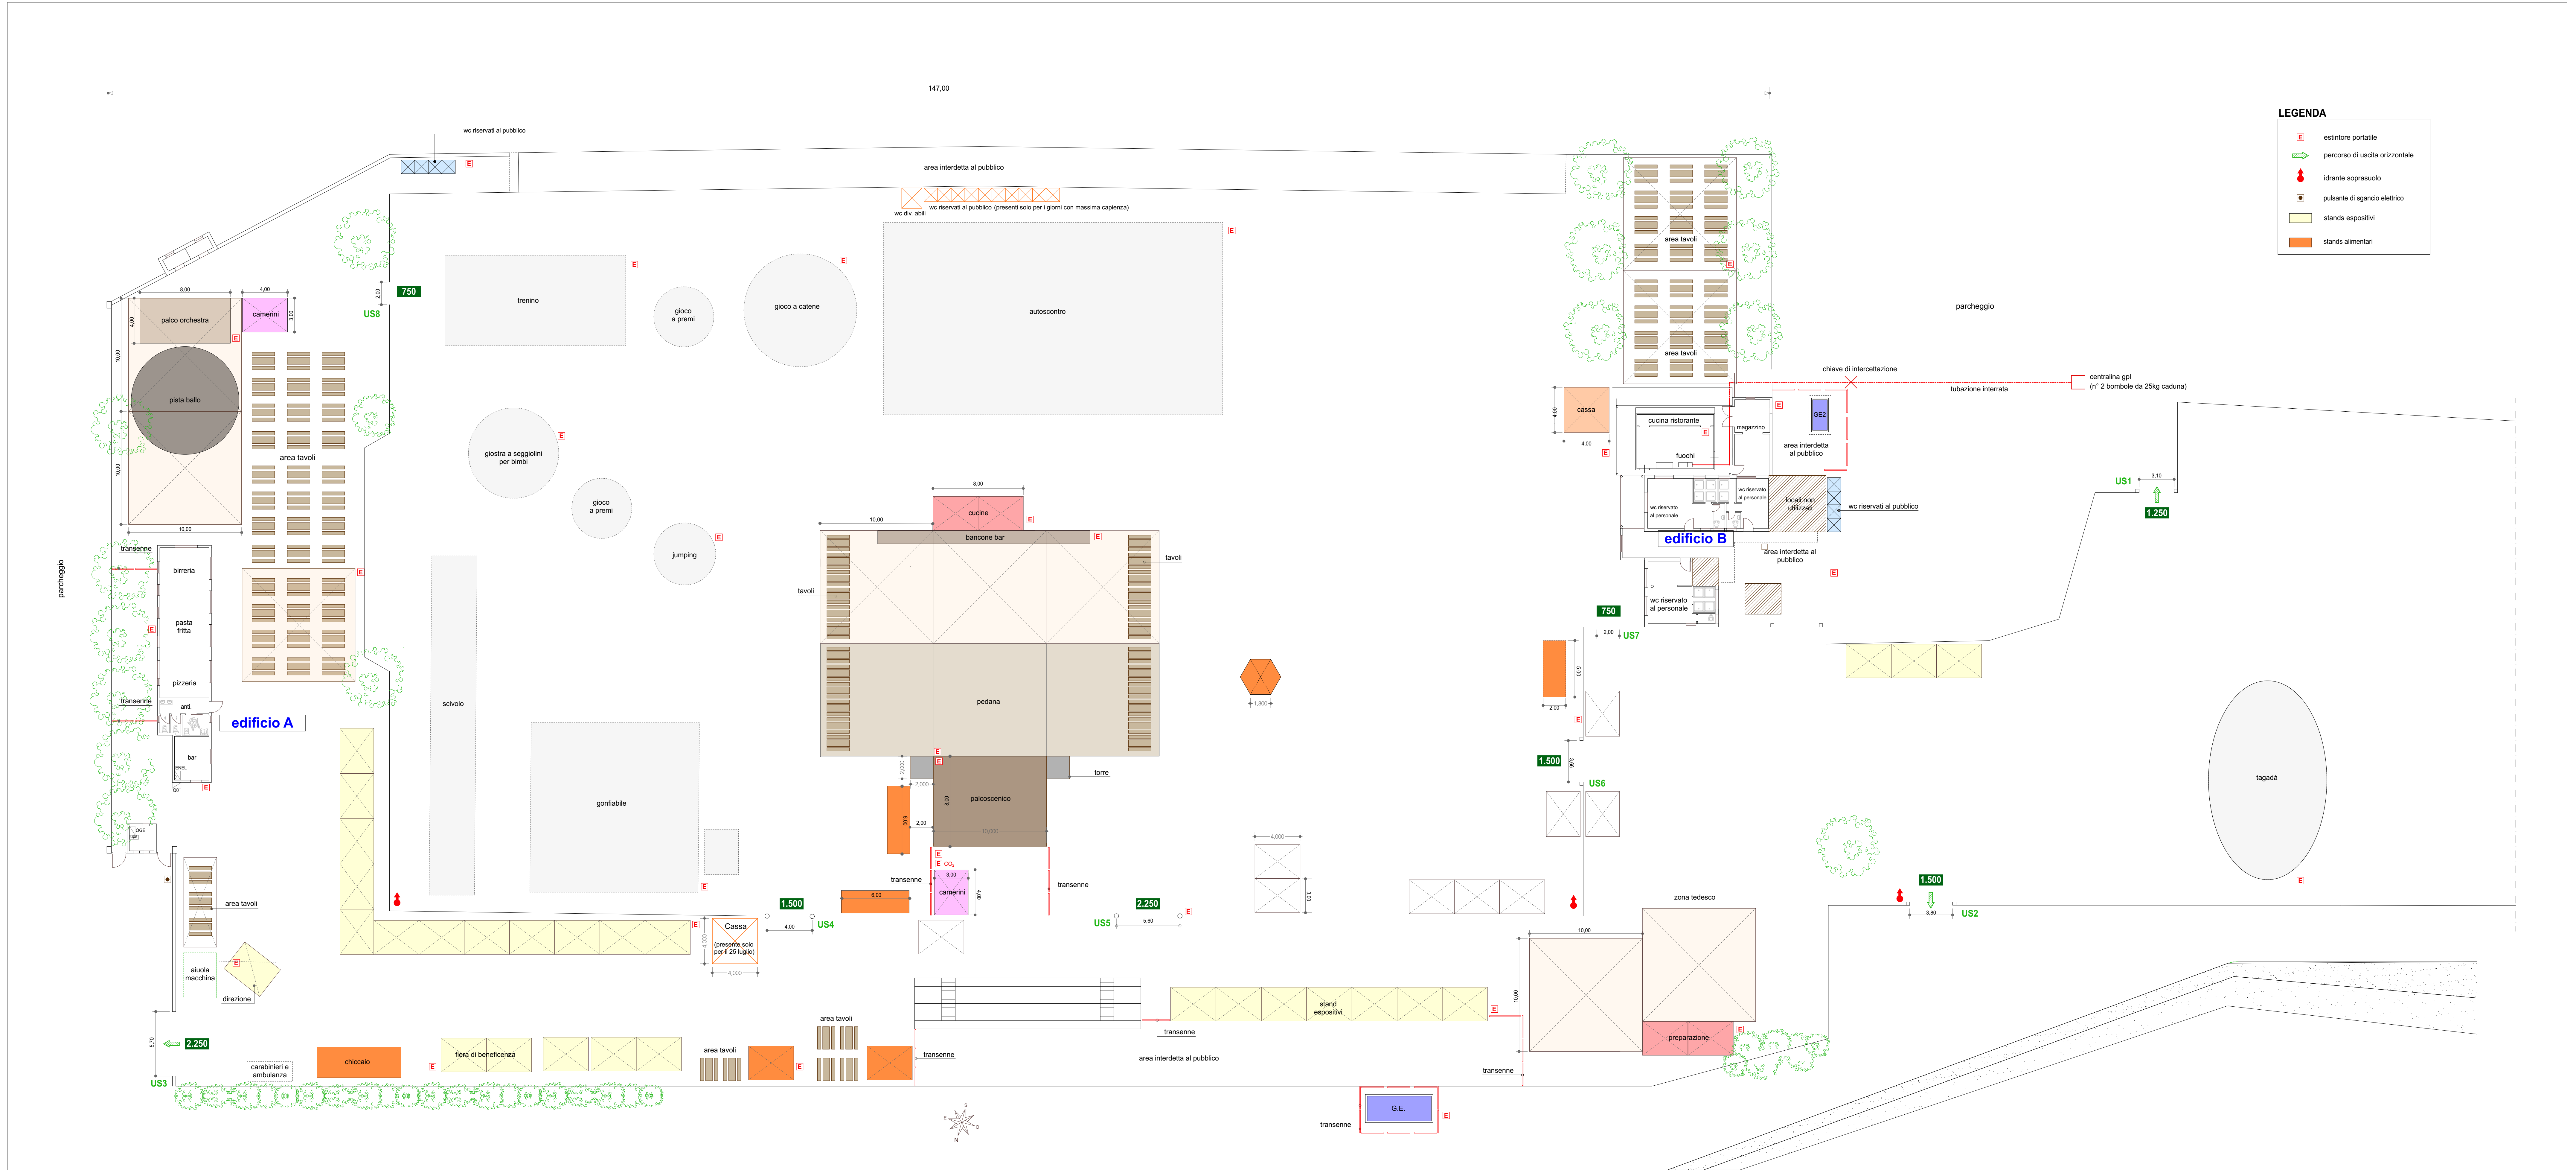

PIANTA
1:200